



詳細図：（玄関ドア用）親子戸枠（子+親+FIX）

< W寸法図 >

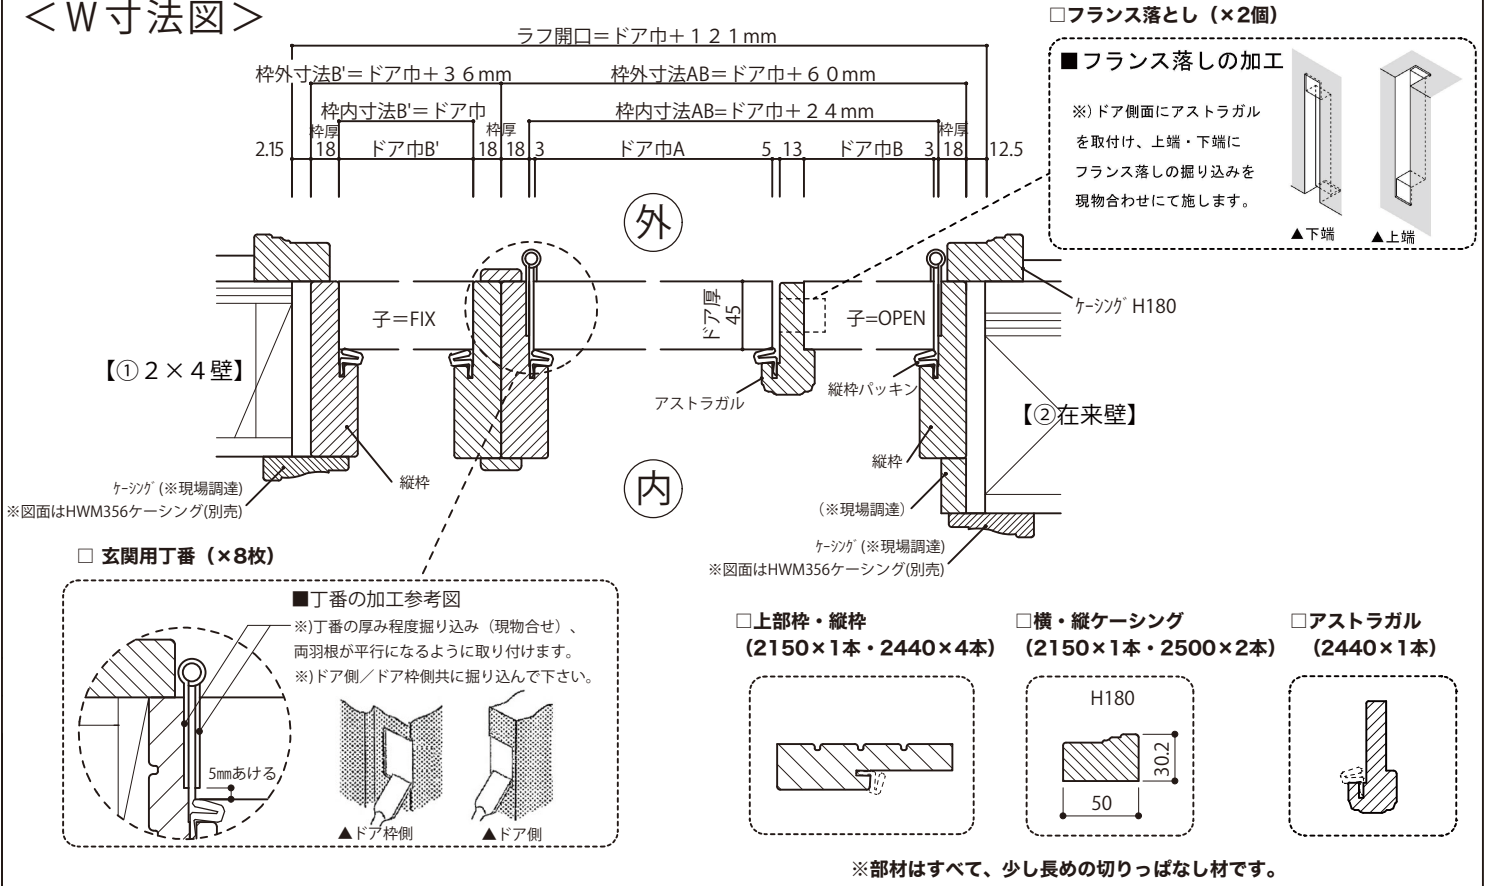

< H寸法図 >

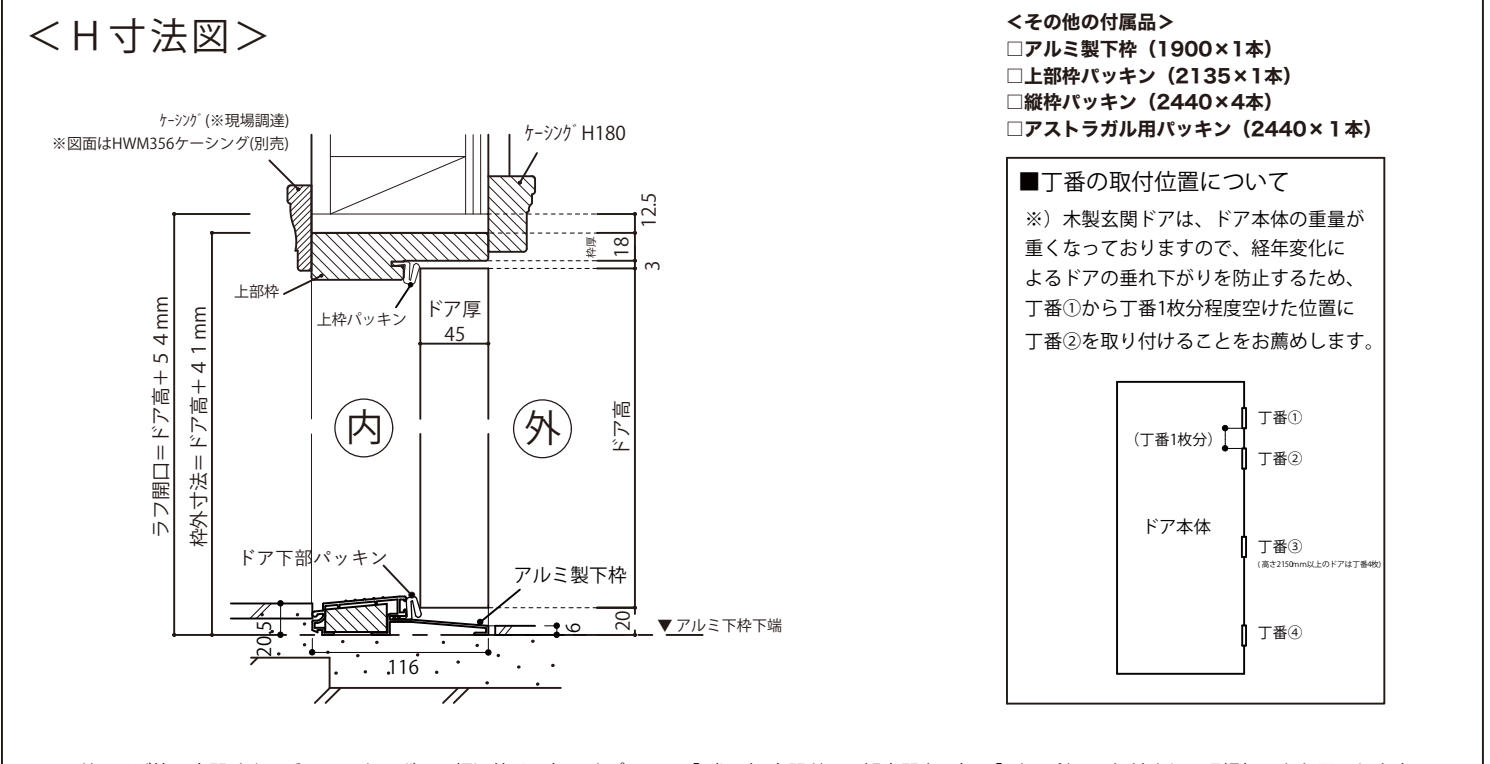

寸法表	本体寸法			枠内寸法			枠外寸法			ラフ開口	
	ドア巾A	ドア巾B, B'	H	枠内寸法AB	枠内寸法B'	H	枠外寸法AB	枠外寸法B'	H	W	H
	762	305	ご希望の ドア高	1091	305	—	1127	341	ドア高 + 41mm	1493	ドア高 + 54mm
	813	305		1142	305		1178	341		1544	
915	305	1244		305	1280		341	1646			